


## MERKINTÖJEN SELITYKSET

- Katualueen raja
- - - Kiinteistöraja
- Ajourata, asfaltti
- Jkpp, asfaltti
- Päällystettävä alue, asfaltti
- Nurmi
- Suunniteltu oja
- Nykyinen oja
- x Nykyinen oja, täytetään
- + Nykyinen valaisinpylväs
- + Nykyinen havupuu/- lehtipuu
- x Poistettava havupuu/- lehtipuu
- + Suojattava havupuu/- lehtipuu
- Havupuu-/pensasrivi
- x Poistettava havupuu-/pensasrivi
- Reunatuki, betoni, näkyvä 120mm
- Reunatuki, betoni, näkyvä 60mm
- Suunniteltu hulevesiviemäri, -kaivo, rumpu
- Suunniteltu salaoja, salaojan farkastuskaivo
- Rakennettu hulevesiviemäri, -kaivo, rumpu
- Rakennettu jätevesiviemäri, -kaivo
- Rakennettu vesijohto
- Sähkökaappi, nykyinen
- Pollari

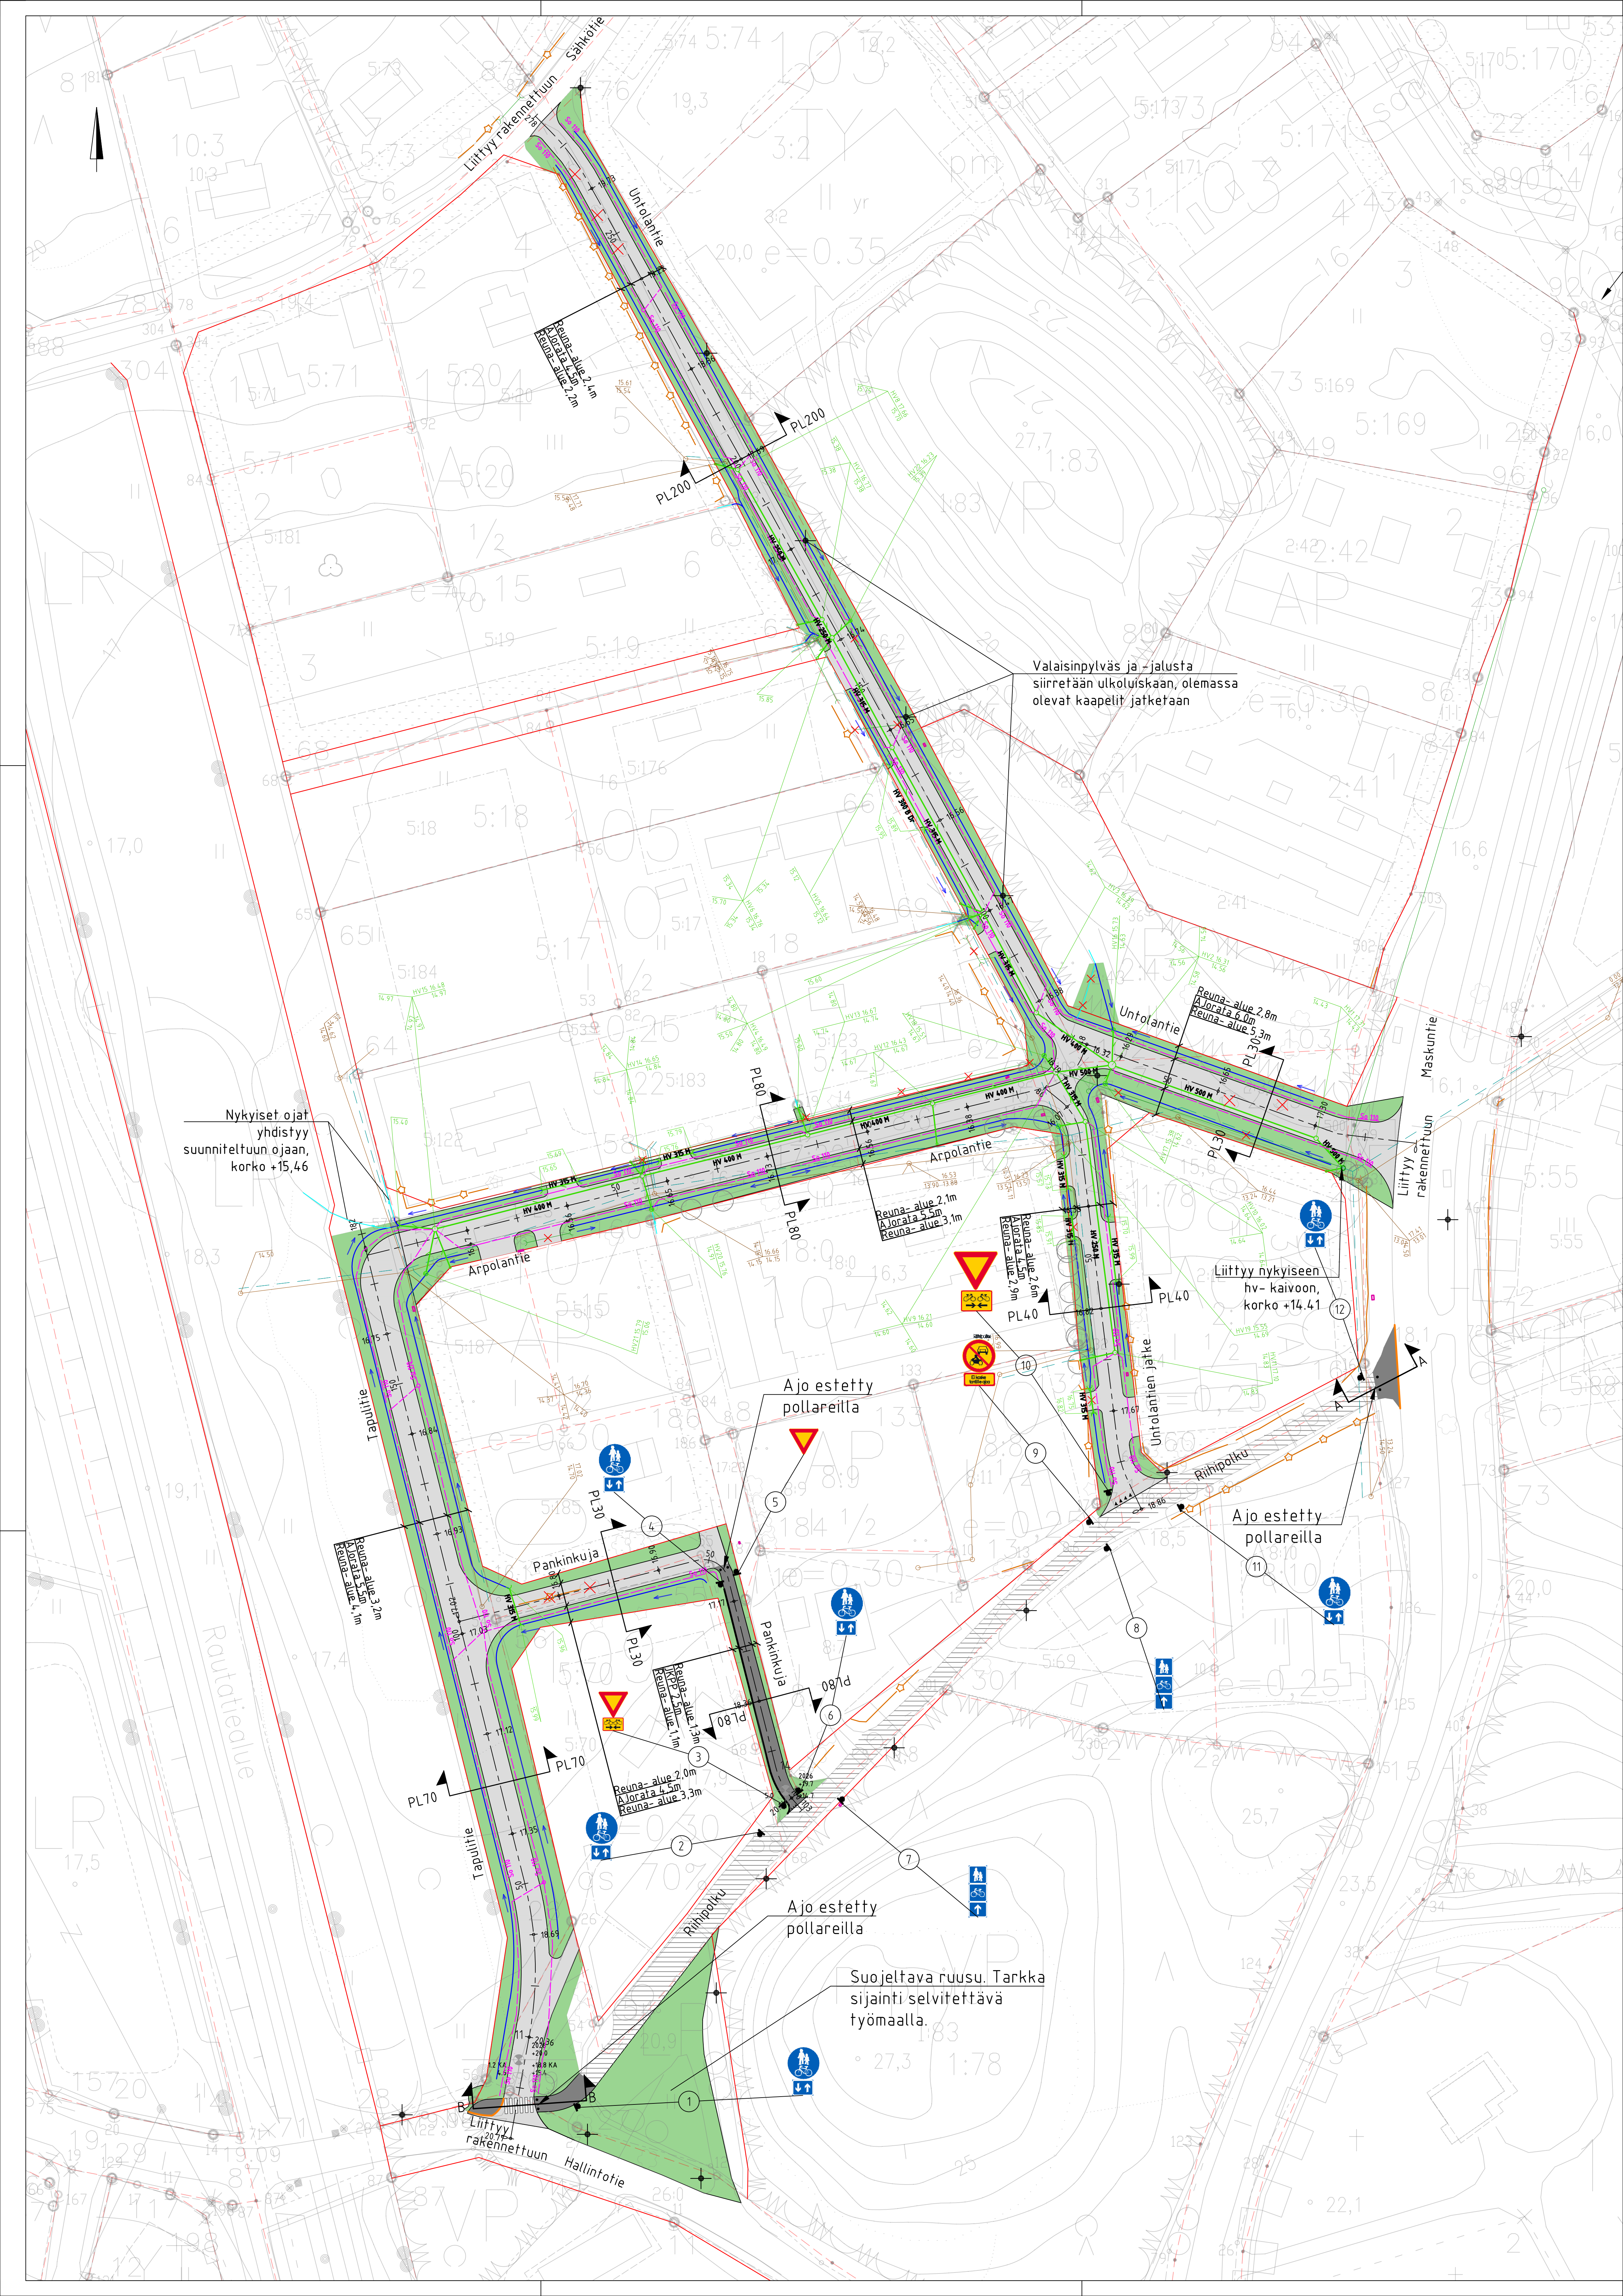

Nykyiset ojat yhdistyy suunniteltuun ojaan, korko +15,46

Valaisinpylväs ja -jalusta siirretään ulkoiluun, olemassa olevat kaapelit jätetään

Ajo estetty pollareilla

Ajo estetty pollareilla

Ajo estetty pollareilla

Suojeltava ruusu. Tarkka sijainti selvítettävä työmaalla.

Kohde Maskun kunta Untolantien, Pankinkujan, Riihipolun ja Tapulitien rakennussuunnittelu		Pinnatkaavan sisältö Asemapiirustus		Mittakaava 1:500
Rakennussuunnitelma		Päiväys 19.5.2026		Tekijä AFRY Finland Oy
Suunnittelija J.Nyman	Tarkastaja O.Tilinen	Työnumero 101035173-001	Lehti	
Päiväykset A.Muhonen		Summa-ala TKA	Pinnatkaavan numero 101	Muutos